

COORDENAÇÃO DE PROJECTO
 Paulo Rognes Perez, Arq^o O.A. 2519
 TÉCNICO
 Paulo Rognes Perez, Arq^o O.A. 2519
 COLABORADORES

André Roque, Arq^o O.A. 12512
 CLIENTE
 Budismo Theravada da Floresta C. R.
 LOCAL

Carrasqueira de Cima
 Ericeira
 Concelho de Mafra
 ASSUNTO

Mosteiro Sumedharama
 PROCEDIMENTO

Projecto de Execução
 ESPECIALIDADE

Arquitectura
 DESIGNAÇÃO

KUTI TIPO B - Planta piso térreo
 ESCALA


1:50

DATA
 Maio 2024


FASE	DESENHO Nº
3	01

SUBSTITUI

OS DESENHOS CONTIDOS NESTA FOLHA SÃO PROPRIEDADE INTELECTUAL DE ARQDP, Unipessoal Lda. NÃO PODENDO SER REPRODUZIDOS SEM AUTORIZAÇÃO PRÉVIA.

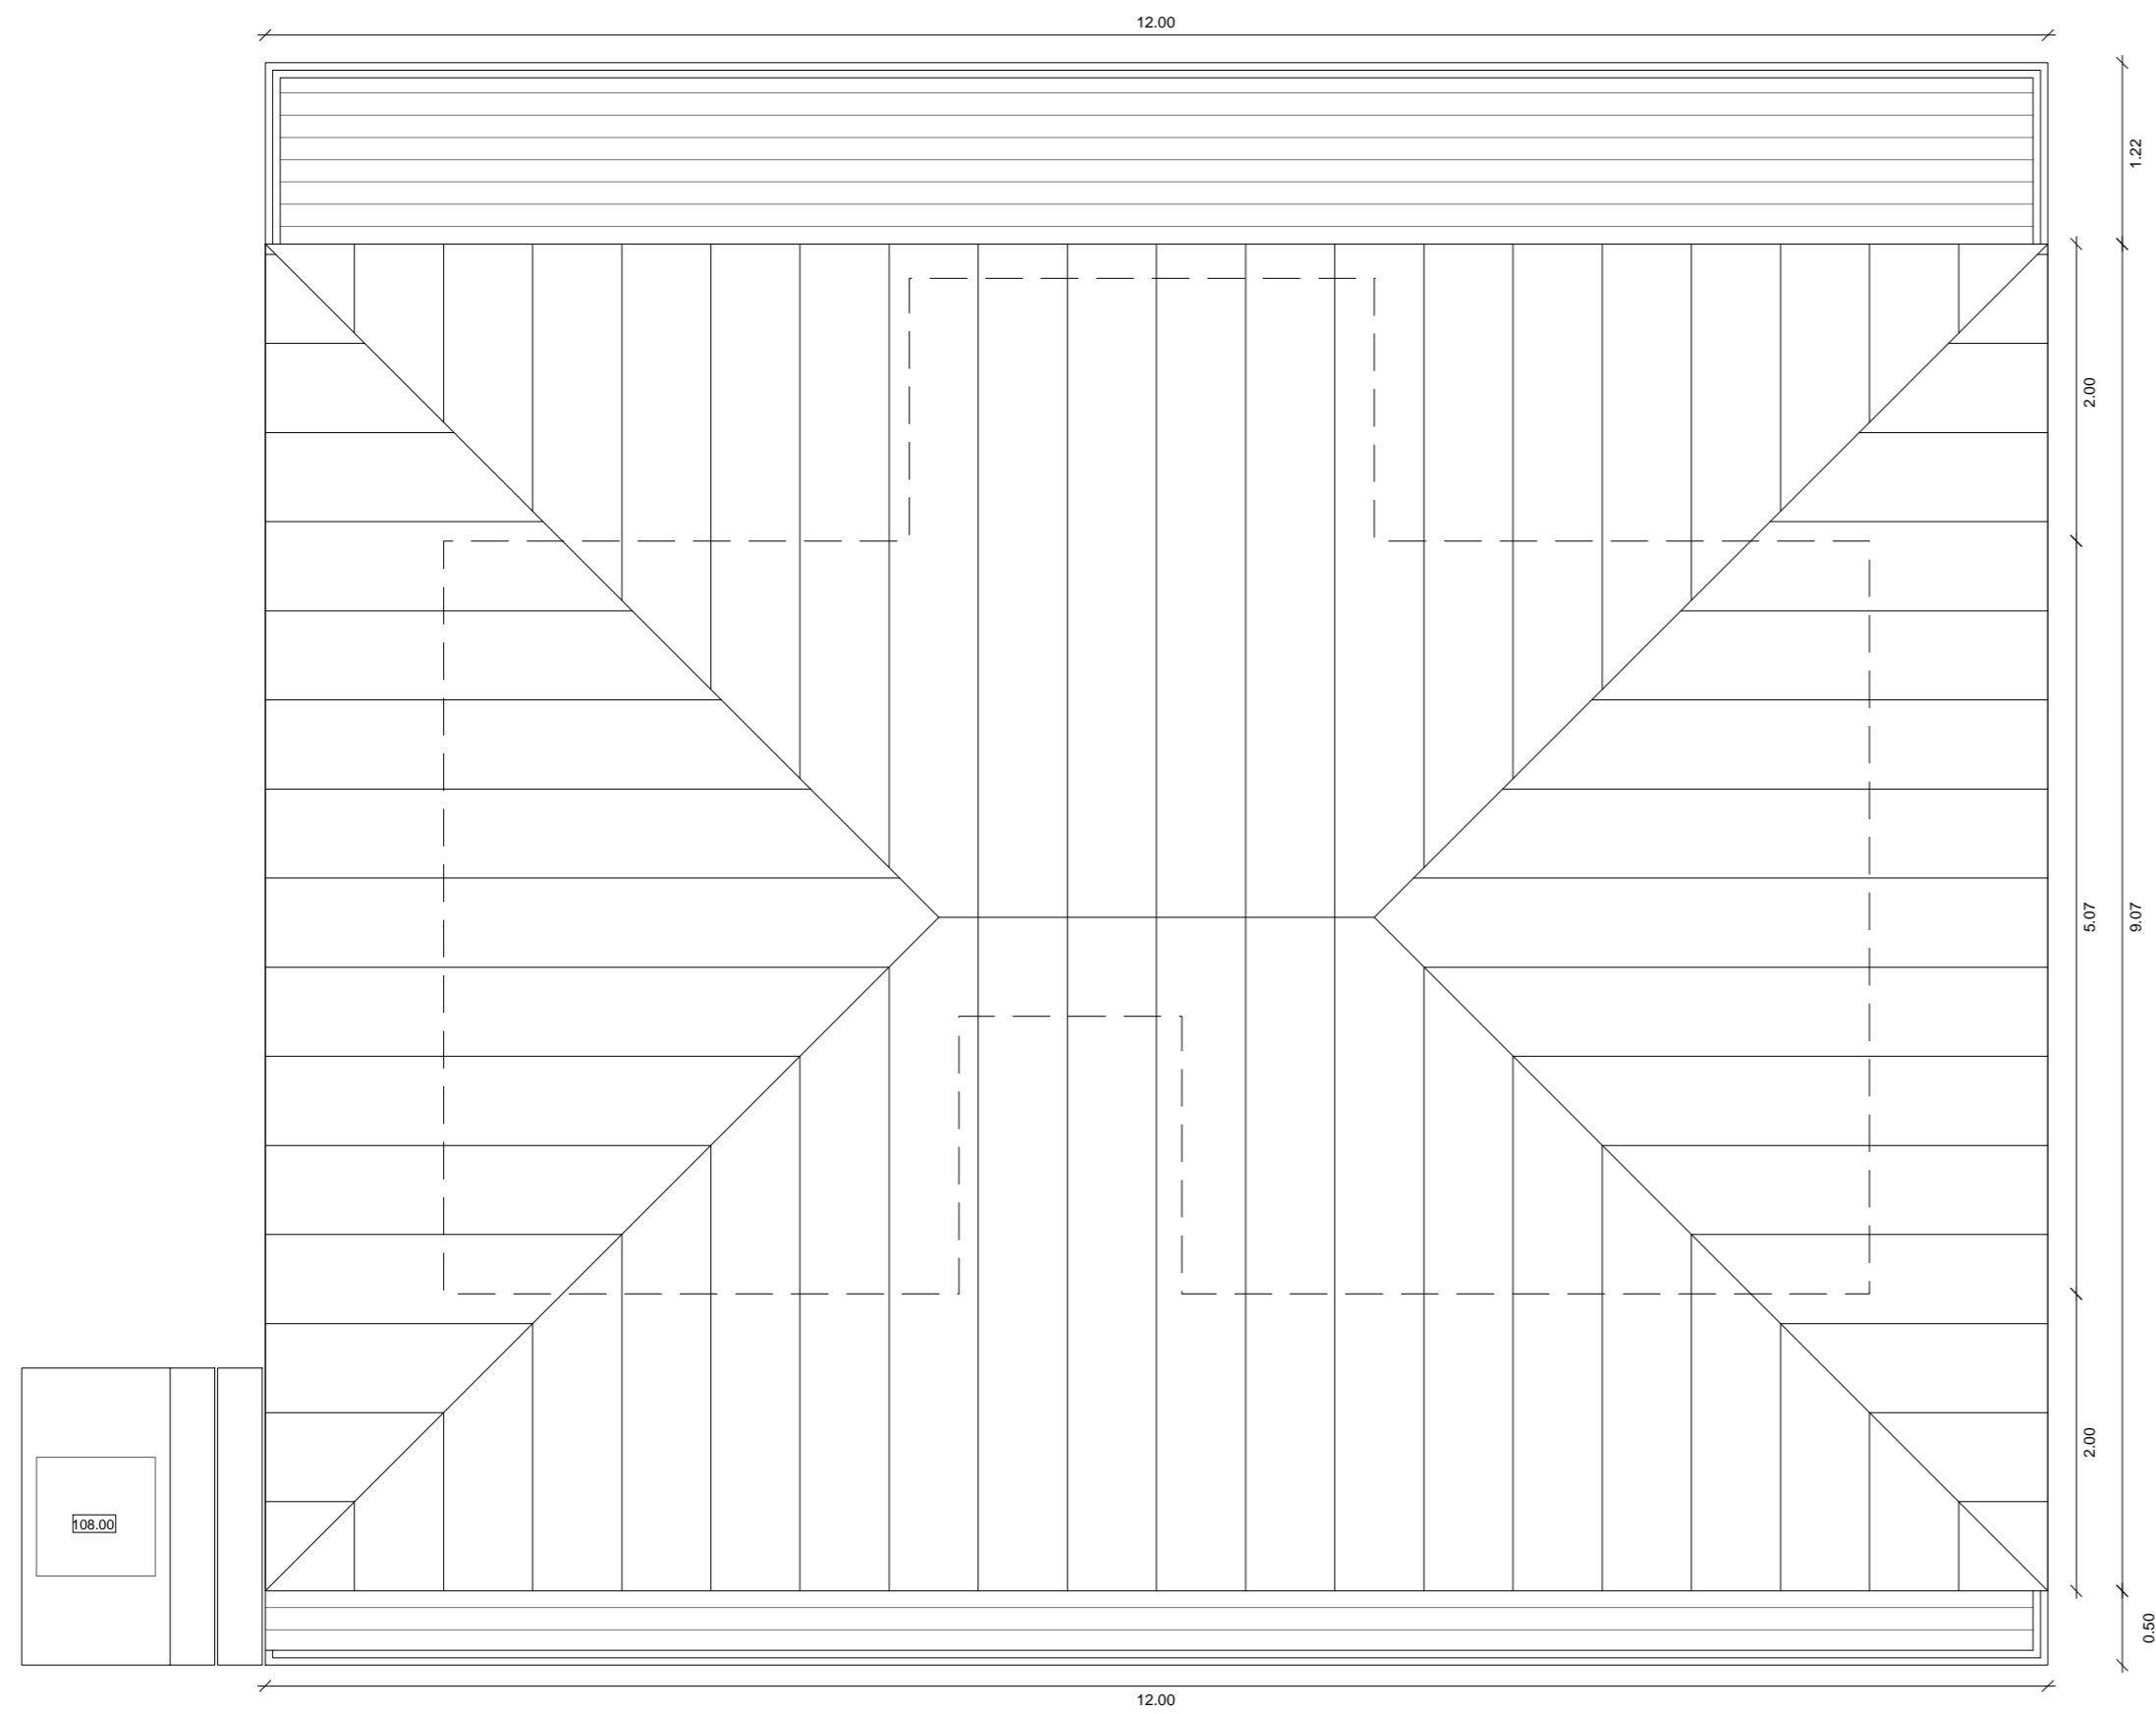

Planta Cobertura

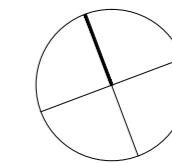

COORDENAÇÃO DE PROJECTO
 Paulo Rognes Perez, Arq^o O.A. 2519
 TÉCNICO
 Paulo Rognes Perez, Arq^o O.A. 2519
 COLABORADORES

André Roque, Arq^o O.A. 12512
 CLIENTE

Budismo Theravada da Floresta C. R.
 LOCAL

Carrasqueira de Cima
 Ericeira
 Concelho de Mafra
 ASSUNTO

Mosteiro Sumedharama
 PROCEDIMENTO

Projecto de Execução
 ESPECIALIDADE

Arquitectura
 DESIGNAÇÃO

KUTI TIPO B - Planta cobertura
 ESCALA


1:50

DATA
 Maio 2024

FASE	DESENHO Nº
3	02

SUBSTITUI

OS DESENHOS CONTIDOS NESTA FOLHA SÃO PROPRIEDADE INTELECTUAL DE ARQDP, Unipessoal Lda. NÃO PODENDO SER REPRODUZIDOS SEM AUTORIZAÇÃO PRÉVIA.

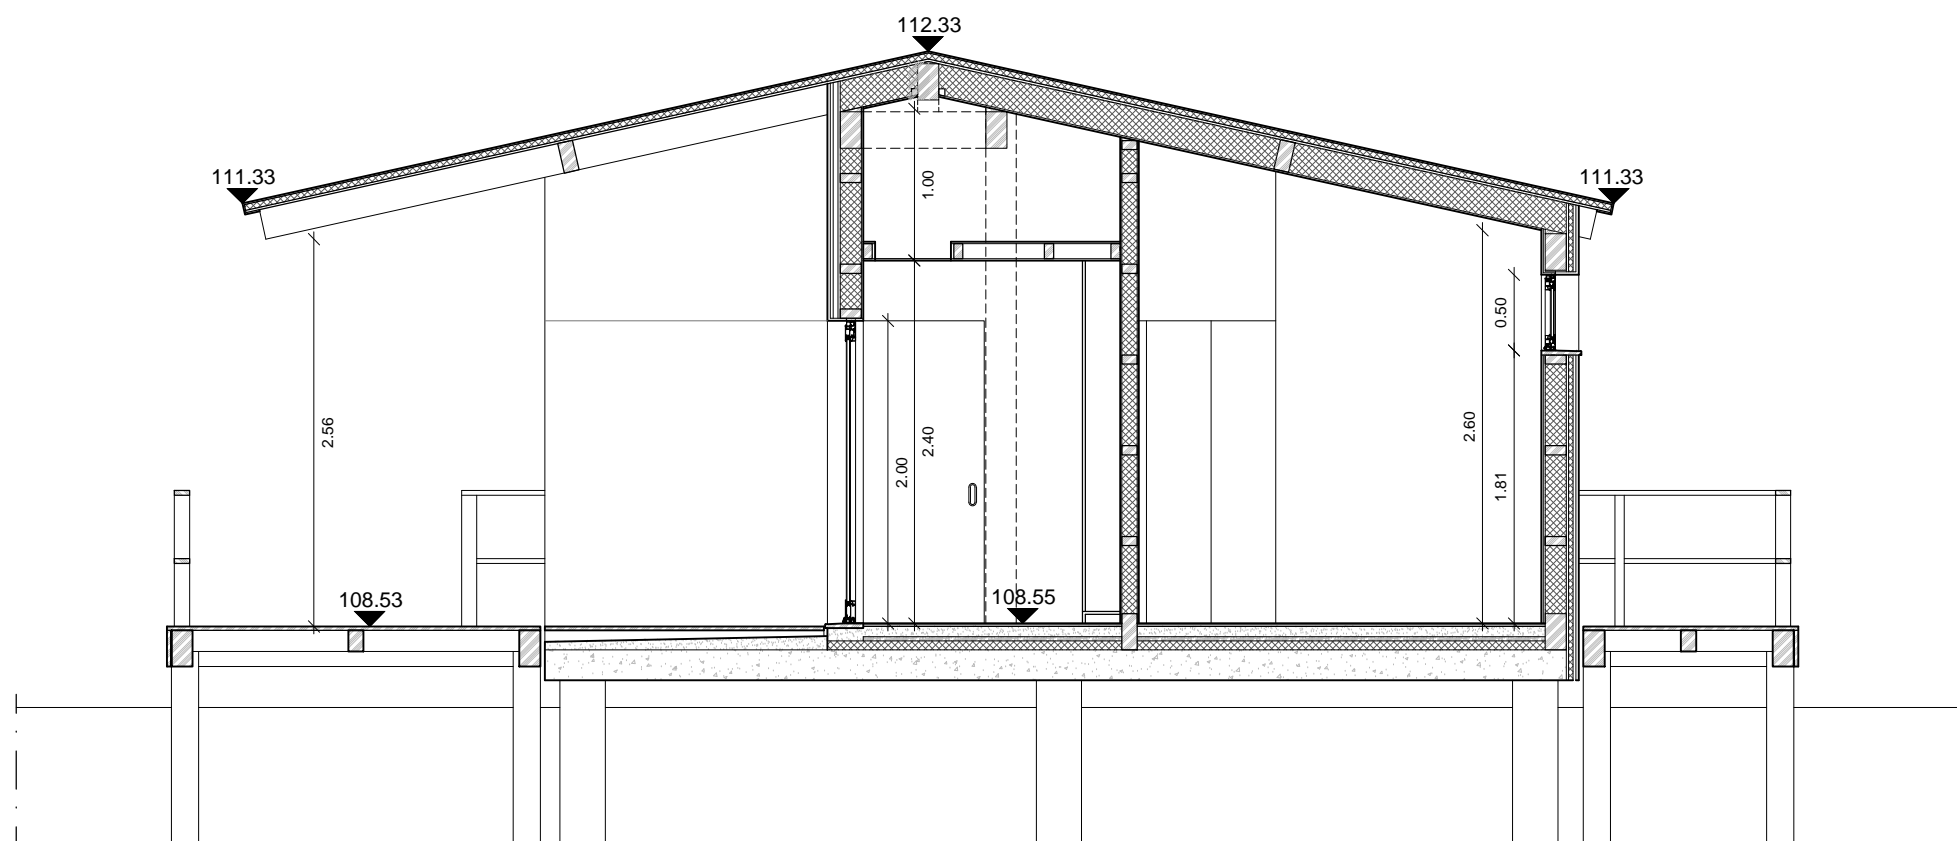

Corte AA

COORDENAÇÃO DE PROJECTO

Paulo Rognes Perez, Arq^o O.A. 2519
 TÉCNICO

Paulo Rognes Perez, Arq^o O.A. 2519
 COLABORADORES

André Roque, Arq^o O.A. 12512
 CLIENTE

Budismo Theravada da Floresta C. R.
 LOCAL

Carrasqueira de Cima
 Ericeira
 Concelho de Mafra
 ASSUNTO

Mosteiro Sumedharama
 PROCEDIMENTO

Projecto de Execução
 ESPECIALIDADE

Arquitectura
 DESIGNAÇÃO

KUTI TIPO B - Corte AA
 ESCALA

1:50

DATA

Maio 2024


FASE

3


DESENHO N^o

03

SUBSTITUI

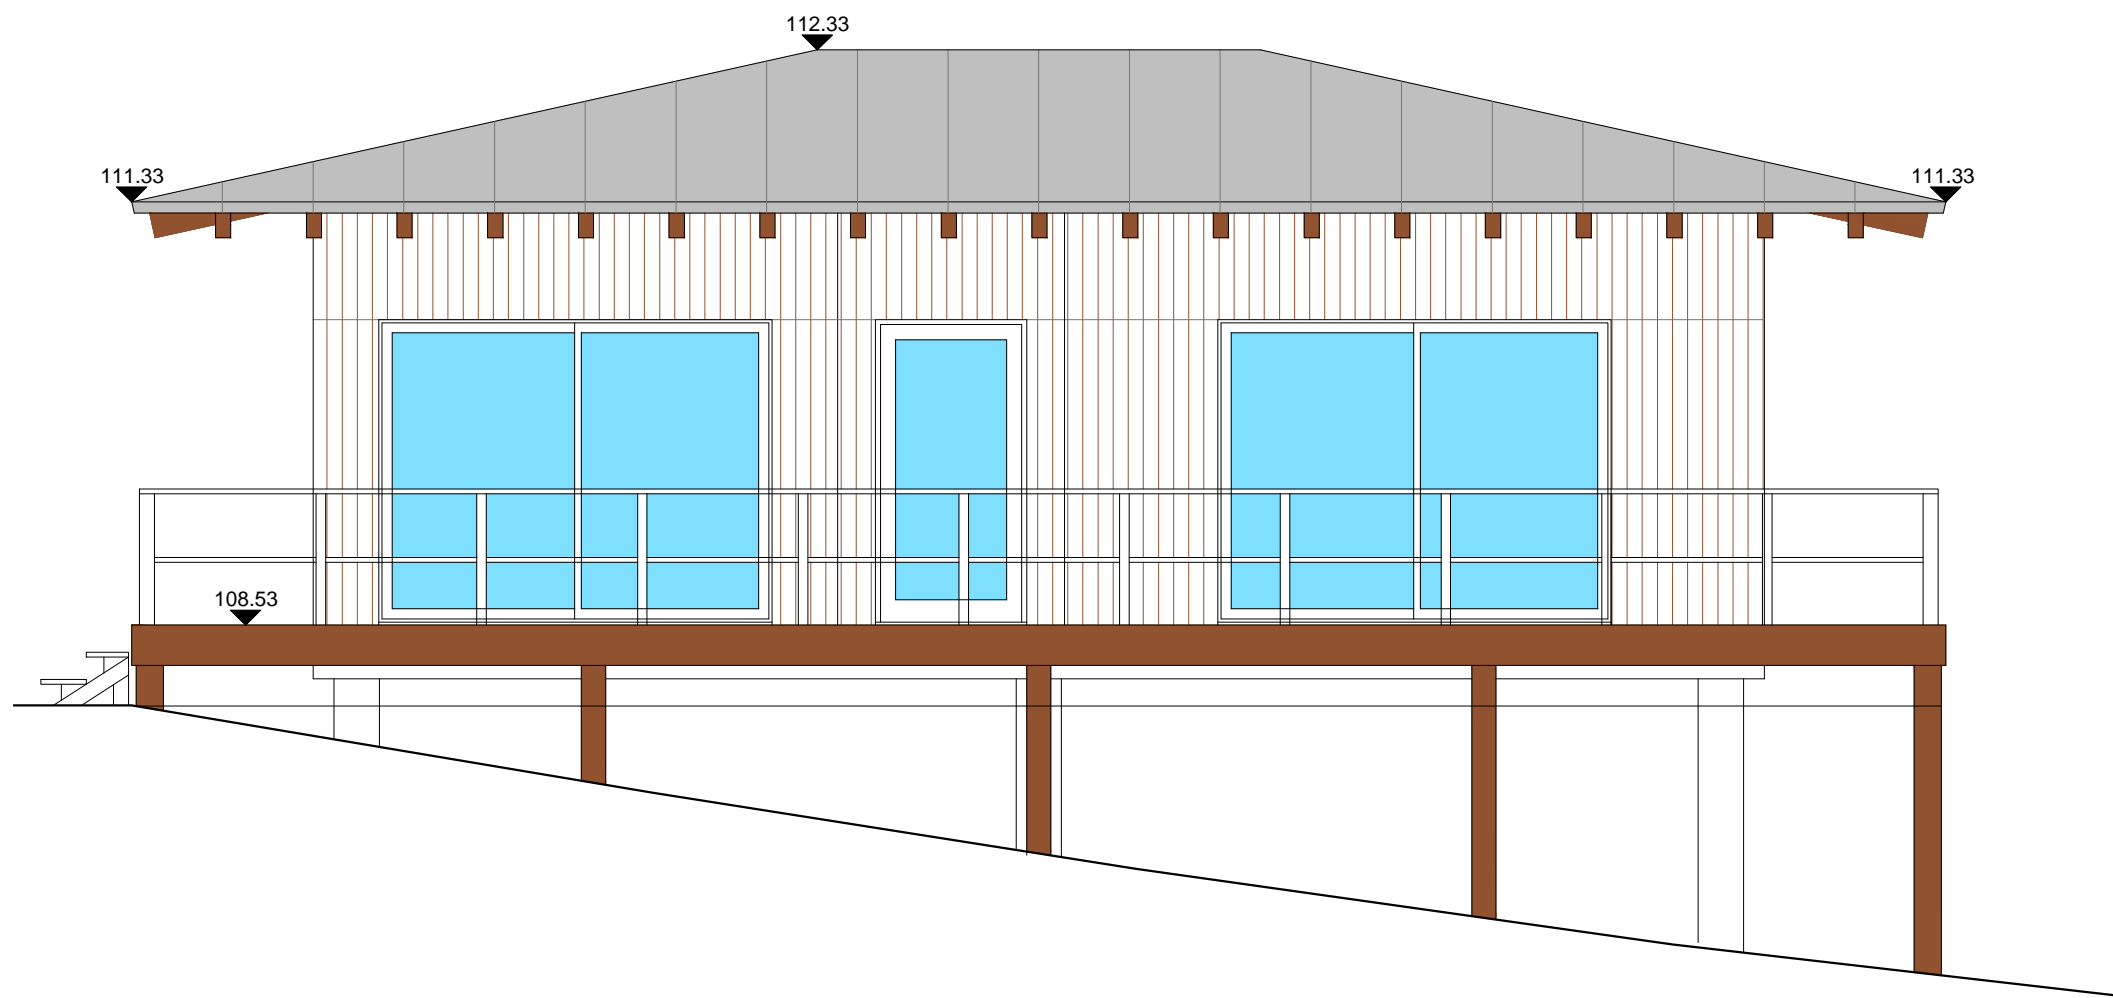

Alçado Principal

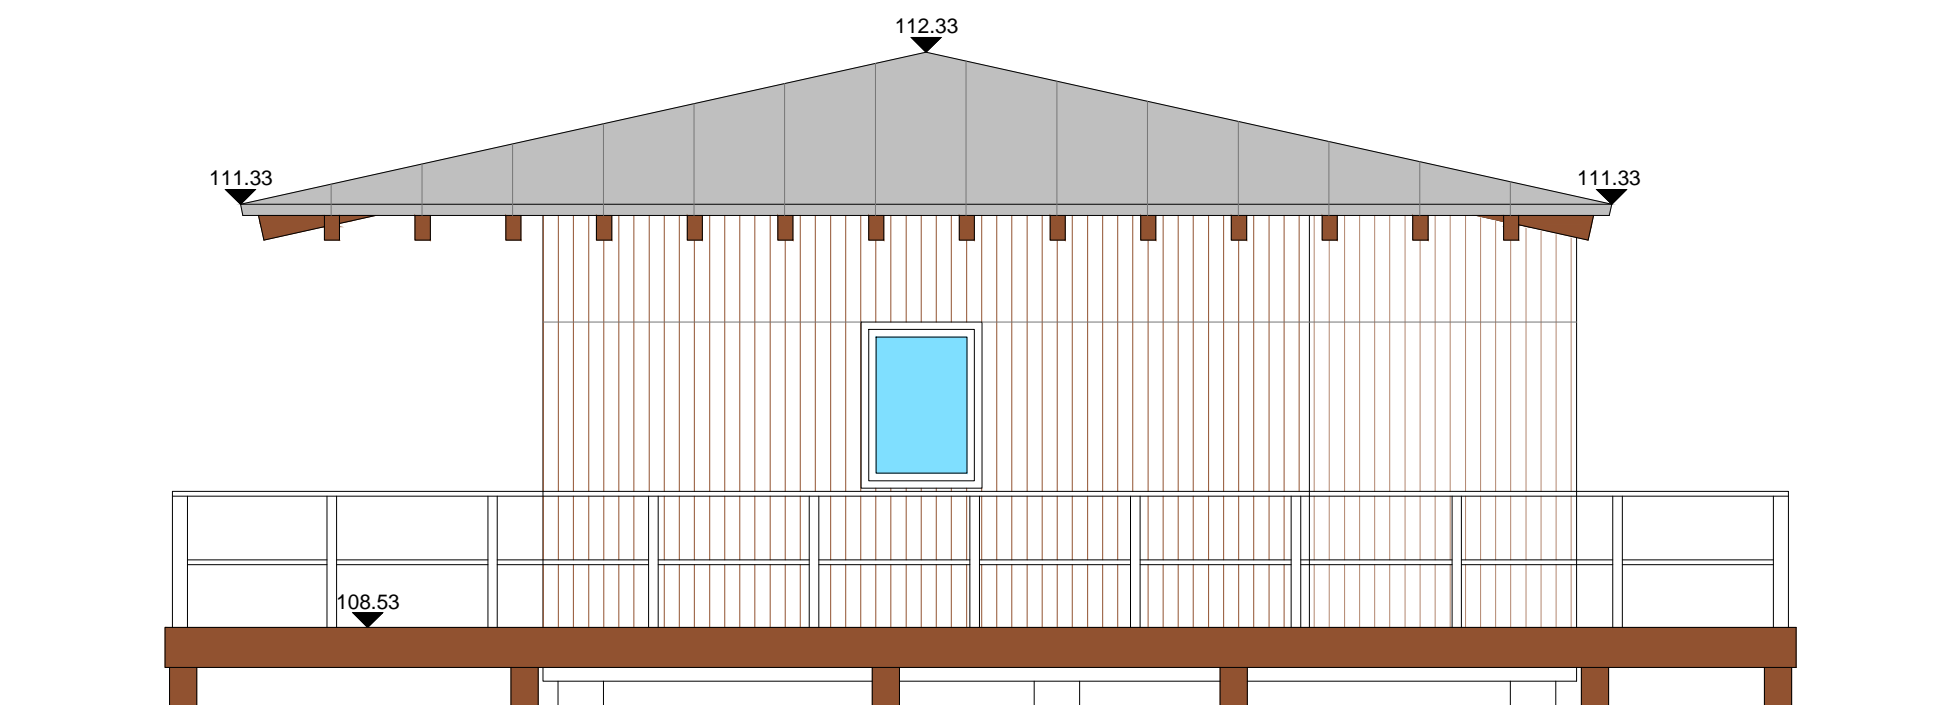

Alçado Lateral Direito



COORDENAÇÃO DE PROJECTO

Paulo Rognes Perez, Arqº O.A. 2519
 TÉCNICO

Paulo Rognes Perez, Arqº O.A. 2519
 COLABORADORES

André Roque, Arqº O.A. 12512
 CLIENTE

Budismo Theravada da Floresta C. R.
 LOCAL

Carrasqueira de Cima
 Ericeira
 Concelho de Mafra
 ASSUNTO

Mosteiro Sumedharama
 PROCEDIMENTO

Projecto de Execução
 ESPECIALIDADE

Arquitectura
 DESIGNAÇÃO


KUTI TIPO B - Alçado Principal e Lateral
 ESCALA

1:50

DATA
 Maio 2024

FASE 3 DESENHO Nº 04

SUBSTITUI

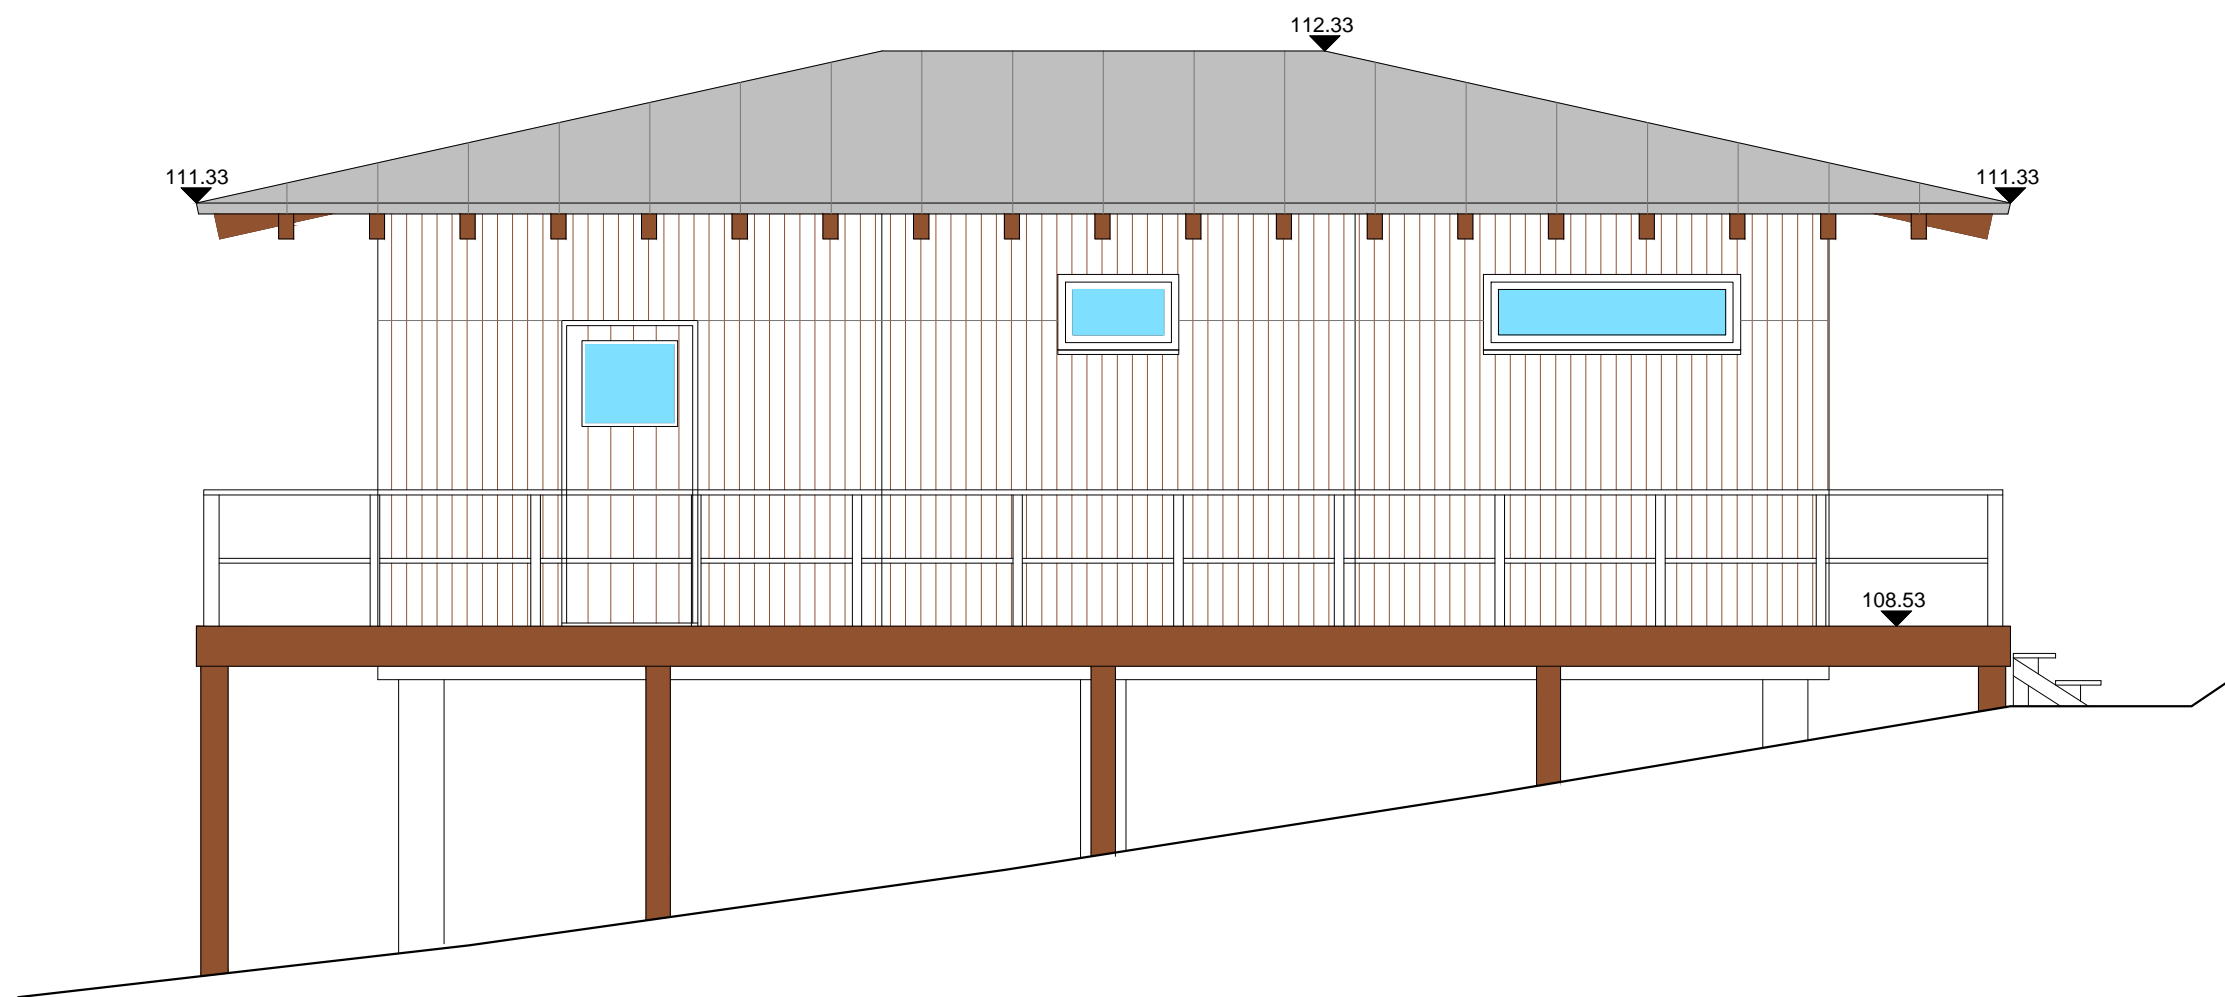

Alçado Posterior



COORDENAÇÃO DE PROJECTO

Paulo Rognes Perez, Arqº O.A. 2519
 TÉCNICO

Paulo Rognes Perez, Arqº O.A. 2519
 COLABORADORES

André Roque, Arqº O.A. 12512
 CLIENTE

Budismo Theravada da Floresta C. R.
 LOCAL

Carrasqueira de Cima
 Ericeira
 Concelho de Mafra
 ASSUNTO

Mosteiro Sumedharama
 PROCEDIMENTO

Projecto de Execução
 ESPECIALIDADE

Arquitectura
 DESIGNAÇÃO

KUTI TIPO B - Alçado Posterior
 ESCALA

1:50

DATA

Maio 2024

FASE


3

DESENHO Nº


05

SUBSTITUI


PORMENOR DA PAREDE

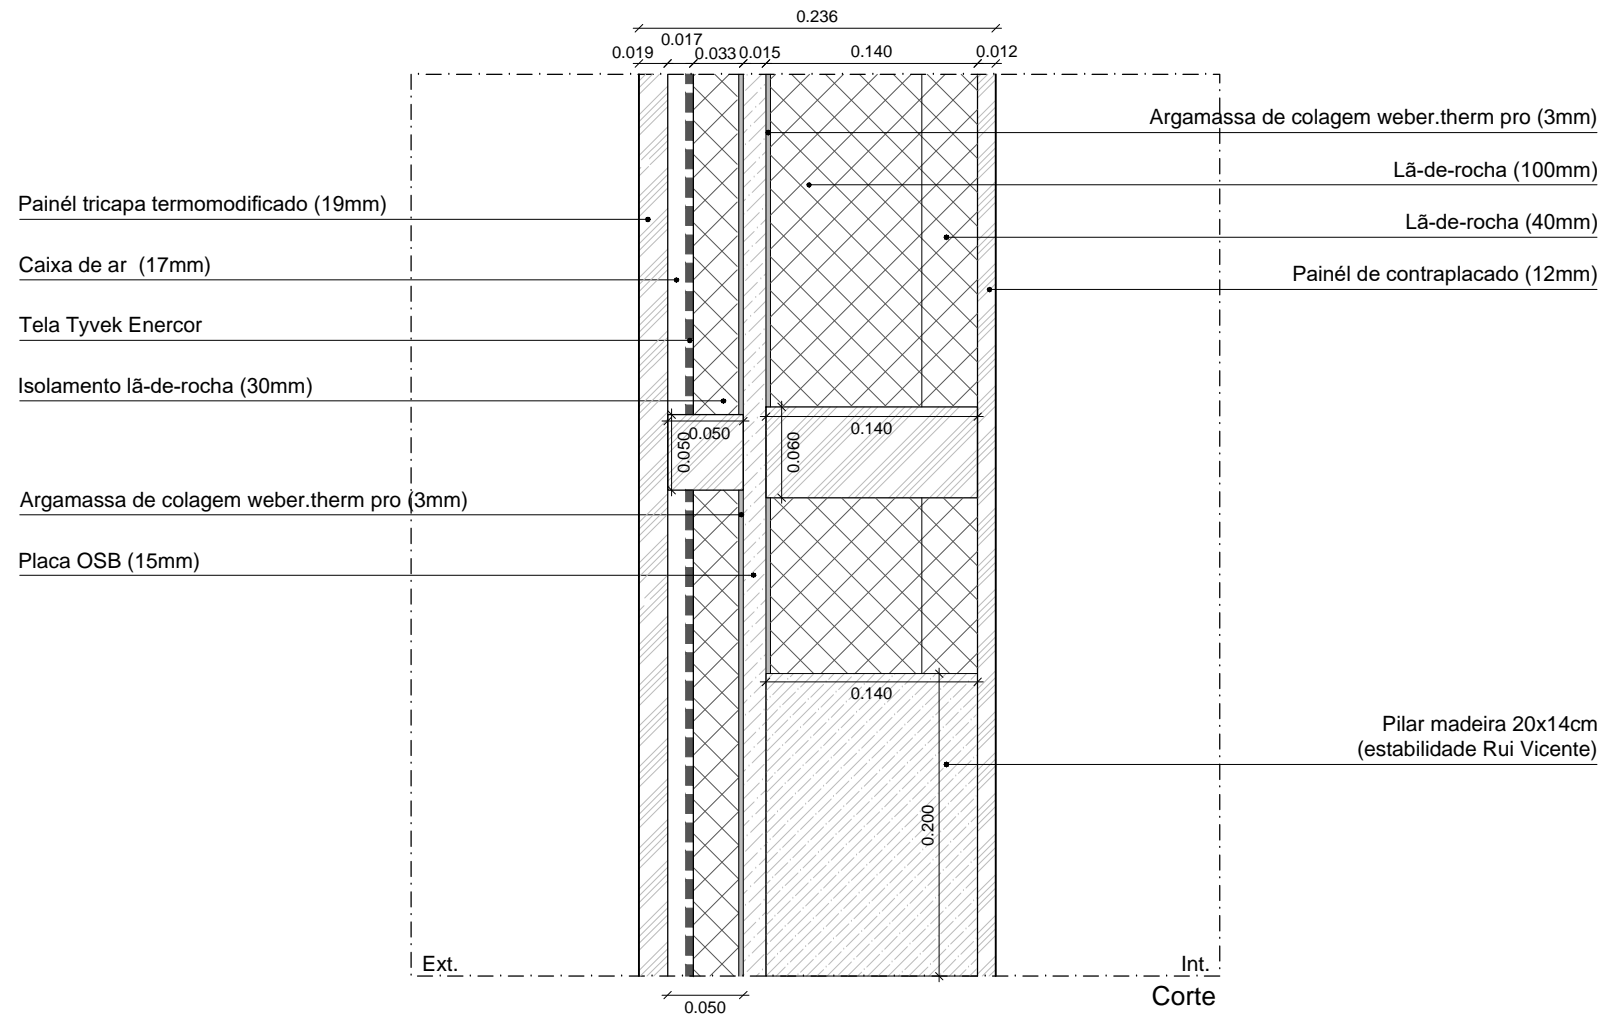

PORMENOR DO PAVIMENTO

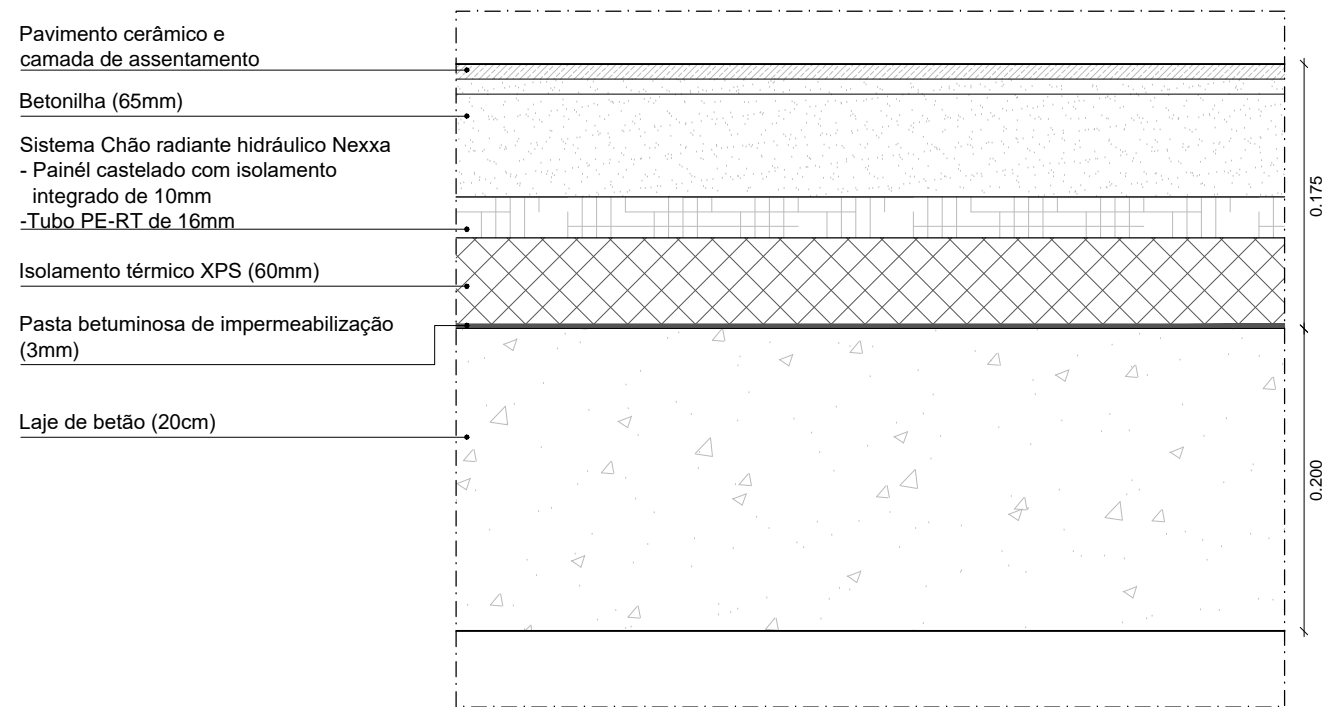

Nota:
Consultar sempre o fornecedor do sistema de pavimento radiante para informações sobre a sua montagem, e sobre a espessura adequada de betonilha consoante a composição da mesma;

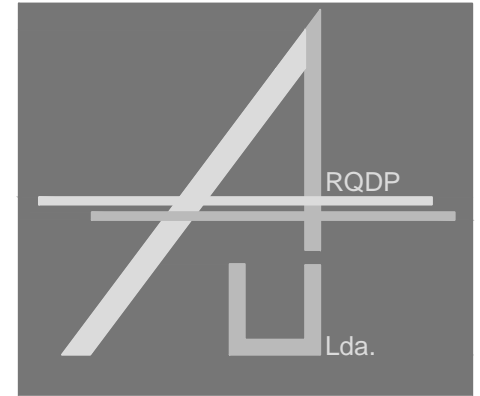

COORDENAÇÃO DE PROJECTO
Paulo Rognes Perez, Arq^o O.A. 2519
TÉCNICO

Paulo Rognes Perez, Arq^o O.A. 2519
COLABORADORES

André Roque, Arq^o O.A. 12512
Andreia Perez, Arq^a O.A. 21432
CLIENTE

Budismo Theravada da Floresta C. R.
LOCAL

Carrasqueira de Cima
Ericeira
Concelho de Mafra
ASSUNTO

Mosteiro Sumedharama
PROCEDIMENTO

Projecto de Execução
ESPECIALIDADE

Arquitectura
DESIGNAÇÃO

KUTI TIPO B - Pormenores Construtivos
ESCALA

1:5

DATA
Maio 2024

FASE 3 DESENHO N^o 06

SUBSTITUI

PORMENOR DA COBERTURA

Chapa de zinco cobzink
 com junta agrafada na cor cinza


Lâmina drenante e de ventilação +
 Tela DuPont Air Guard

Lã-de-rocha (30mm)

Argamassa de colagem webertherm flex P (3mm)
 sobre primário weberprim universal

Placa OSB (15mm)

Lã-de-rocha / Vigas da cobertura (200mm)

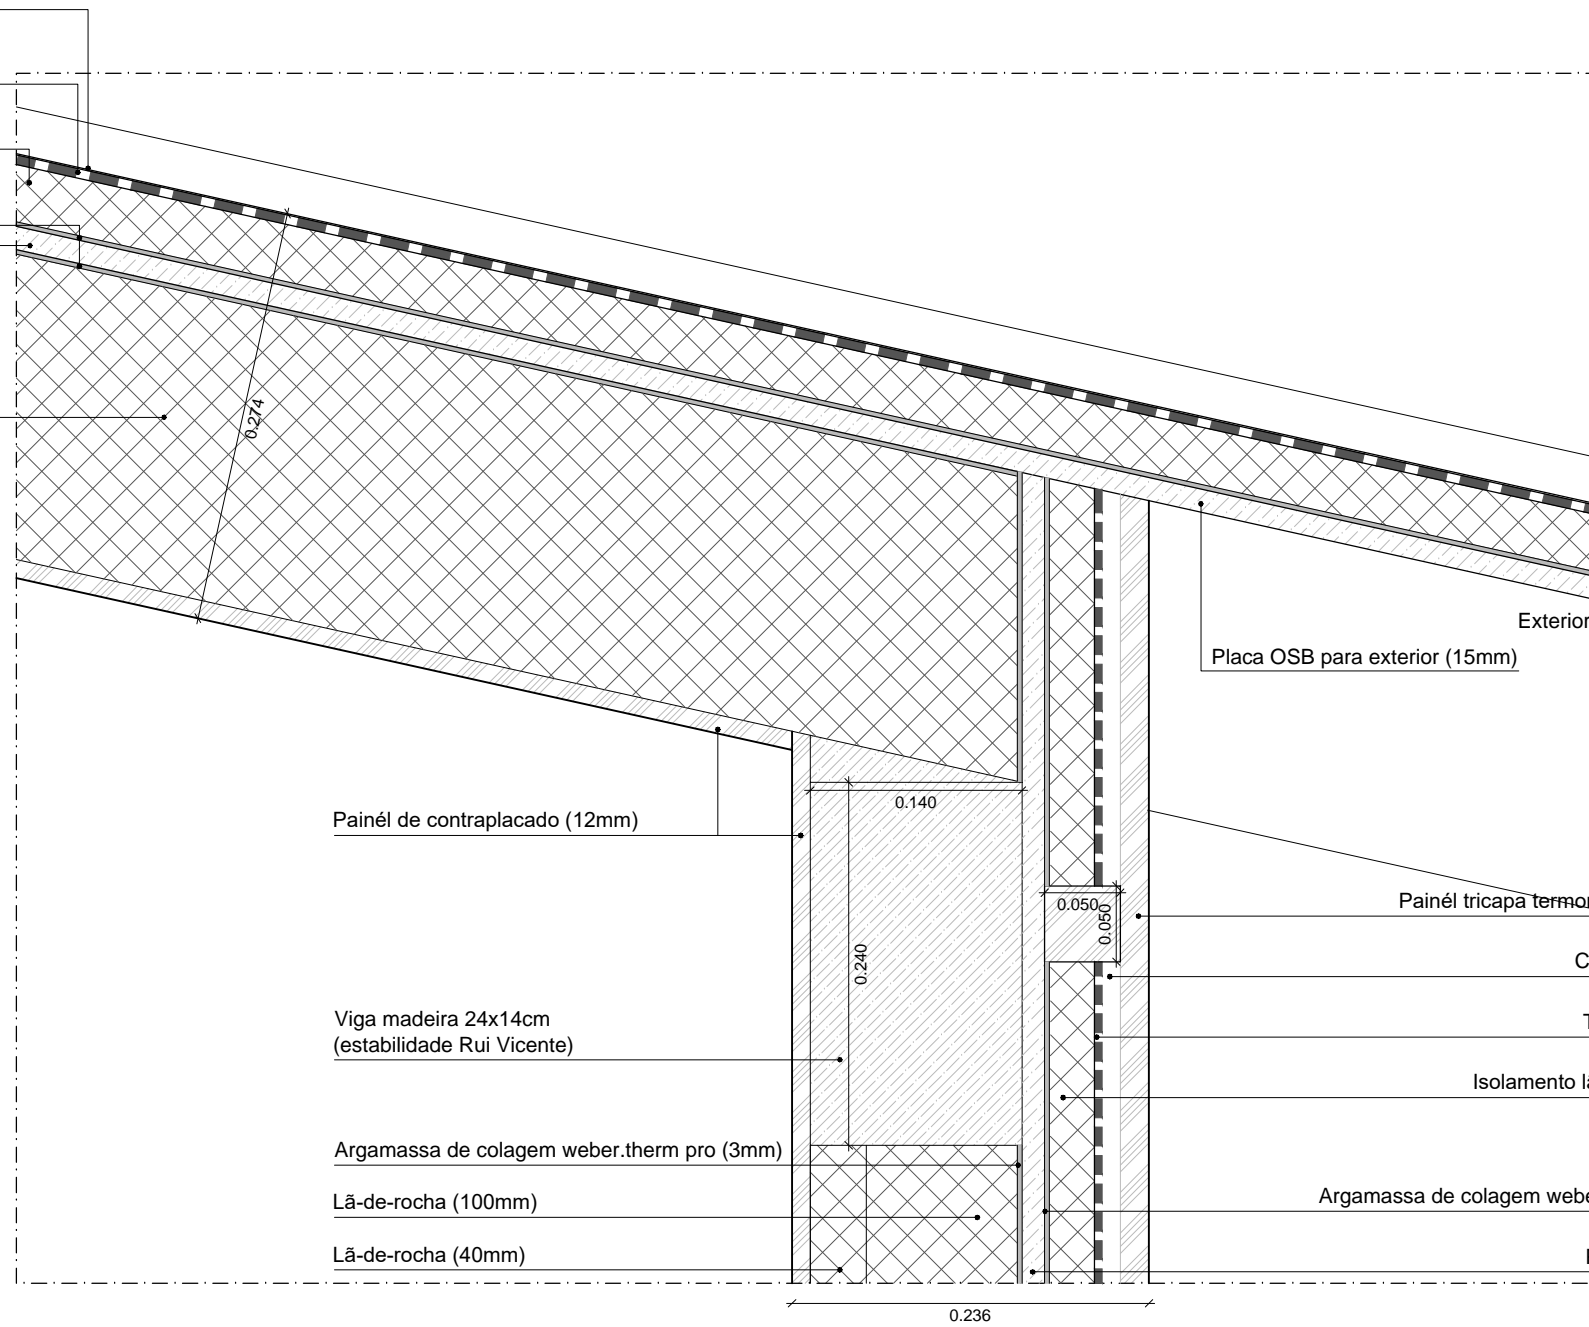

COORDENAÇÃO DE PROJECTO

Paulo Rognes Perez, Arq^o O.A. 2519
 TÉCNICO

Paulo Rognes Perez, Arq^o O.A. 2519
 COLABORADORES

André Roque, Arq^o O.A. 12512
 Andreia Perez, Arq^a O.A. 21432

CLIENTE

Budismo Theravada da Floresta C. R.
 LOCAL

Carrasqueira de Cima
 Ericeira
 Concelho de Mafra
 ASSUNTO

Mosteiro Sumedharama

PROCEDIMENTO

Projecto de Execução
 ESPECIALIDADE

Arquitectura
 DESIGNAÇÃO

KUTI TIPO B - Pormenores Construtivos
 ESCALA

1:5

DATA

Maio 2024

FASE

3

DESENHO N^o

07

SUBSTITUI